


WENTARYZACJA.SKALA 1:100

INSTALACJA TLELOWA

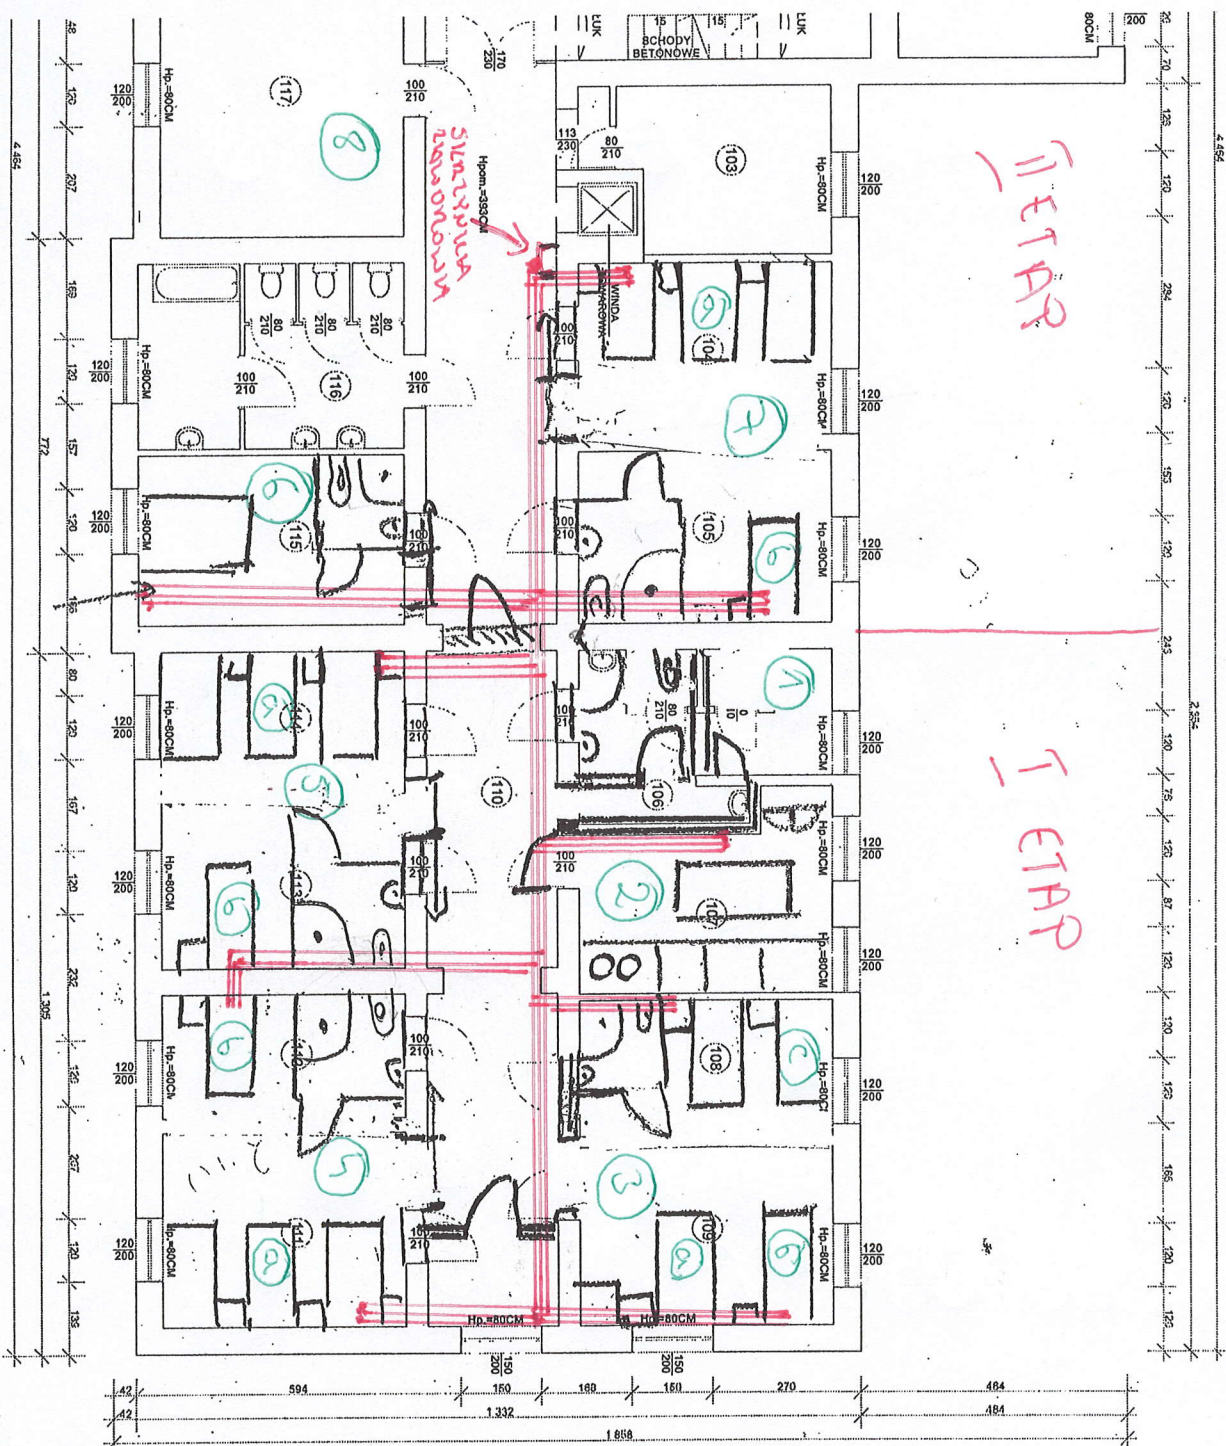

II ETAP

I ETAP

PUNKTY ROBORU
TLEN
PRÓBNA
PODCIĘCIE

POMIESZCZENIA

- 1) 3 gwiazda wentylacji
- 2) a) punkt przewoźny 1,15m
b) punkt przewoźny 1,15m
c) punkt przewoźny 3m
- 3) a) punkt przewoźny 1,15m
b) punkt przewoźny 1,15m
c) punkt przewoźny 1,15m
- 4) a) punkt przewoźny 1,15m
b) punkt przewoźny 1,15m
c) punkt przewoźny 1,15m
